ЗАКАЗ №3/1004-15-04.02.2015г
в 2-х частях
часть 1-я

СХЕМА РАСПОЛОЖЕНИЯ ЧАСТЕЙ

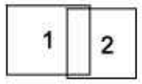

Скамьи и урна.

ЗАКАЗ №3/1004-15-04.02.2015г
в 2-х частях
часть 2-я

СХЕМА РАСПОЛОЖЕНИЯ ЧАСТЕЙ

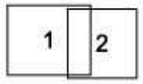

Баланс территории в границе благоустройства

№п/п	Наименование	Существующее положение		Проектное предложение	
		кв. м	%	кв. м	%
1	Площадь участка	7965.0	100	7965.0	100
2	Площади твердых покрытий	1225.0	15.4	1456.2	18.3
	- асфальтовое	-		47.6	
	- плиточное	-		991.9	
	- резиновое	-		67.4	
	- грунтовое (протопы)	1225.0		349.3	
3	Площадь озеленения	6740.0	84.6	6508.8	81.7
	- луговое разнотравье	-		5988.2	
	- газон обыкновенный	6740.0		1158.0	
	- газон на откосе	-		224.4	
	- цветники	-		76.2	
	- под проектируемыми деревьями и кустарниками	-		220.0	

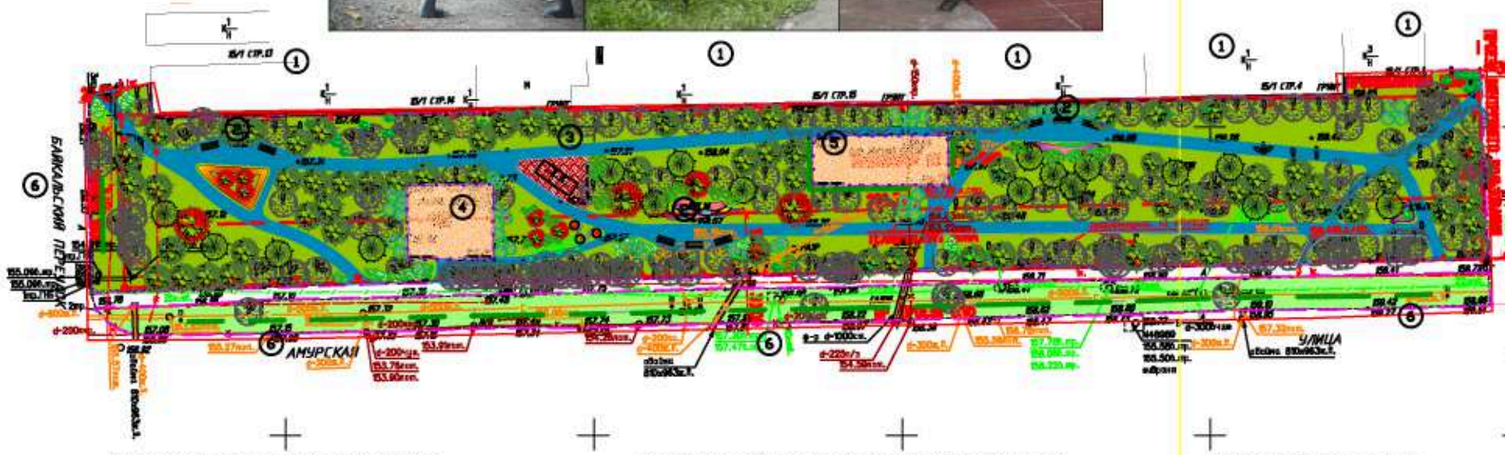

Площадка для дрессировки собак

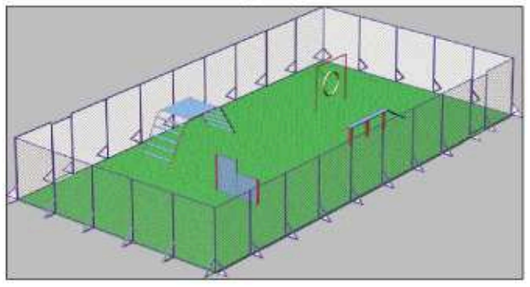

Спортивный уличный комплекс тренажеров

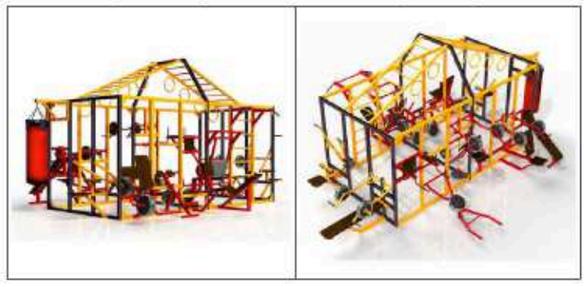

Газонное ограждение

Условные обозначения

- Граница благоустройства

Существующее покрытие:
- Песчано-земляное покрытие площадок

Проектируемые твердые покрытия:
- Асфальтовое покрытие
- Резиновое покрытие
- Плиточное покрытие
- Бордюрный камень газонный

Существующее озеленение:
- Деревья и кустраники

Проектируемое озеленение:
- Деревья
- Кустарники в группе
- Кустарники в рядовой посадке
- Газон обыкновенный
- Луговое разнотравье
- Газон на откосе
- Цветник из многолетников
- Цветник из однолетников

Проектируемые МАФы:
- Скамья
- Скамья без спинки
- Урна

Примечания:
1. Данный план разработан в масштабе 1:500 на геоподоснове, выполненной ГУП "Мосгеотрест" в 2015г.
2. Система координат и высот Московская.
3. Площадь территории для проведения работ по благоустройству и озеленению составляет 7965,0 кв.м (0,80 га).

ВЕДОМОСТЬ ЭЛЕМЕНТОВ ОЗЕЛЕНЕНИЯ

№	Обозначение	Наименование вида	Ед. изм.	Возраст, лет	Кол-во	Примечание
		Деревья лиственные:				
1		Лиственница европейская - Larix decidua	шт.	14 - 16	16	кат 1.3х1.3х0.65, IV возрастная группа
		Итого:			16	
		Деревья лиственные:				
2		Береза повислая - Betula pendula	шт.	14 - 16	10	кат 1.3х1.3х0.65, IV возрастная группа
3		Дуб черешчатый - Quercus robur	шт.	14 - 16	8	кат 1.3х1.3х0.65, IV возрастная группа
4		Дуб красный - Quercus rubra	шт.	13 - 14	4	кат 1.3х1.3х0.65, IV возрастная группа
5		Клен остролистный - Acer platanoides	шт.	13 - 14	10	кат 1.3х1.3х0.65, IV возрастная группа
6		Липа крупнолистная - Tilia platyphyllos	шт.	13 - 14	29	кат 1.3х1.3х0.65, IV возрастная группа
7		Рябина гибридная, Дубровницкая - Sorbus hybrida	шт.	13 - 14	8	кат 1.3х1.3х0.65, IV возрастная группа
8		Рябина обыкновенная - Sorbus aucuparia	шт.	13 - 14	10	кат 1.3х1.3х0.65, IV возрастная группа
9		Яблоня Недзведского - Malus medzwetzkyana	шт.	13 - 14	6	кат 1.3х1.3х0.65, IV возрастная группа
		Итого:			85	
		Кустарники хвойные:				
10		Можжевельник китайский "Плюмоза" - Juniperus chinensis "Plumosa"	шт.	5 - 7	15	кат 0.5х0.5х0.4, 7 сорт
		Итого:			15	
		Кустарники лиственные:				
11		Барбарис обыкновенный - Berberis vulgaris	шт.	5 - 7	20	кат 0.5х0.5х0.4, 7 сорт
12		Барбарис Тунберга "Бонанза Голд" - Berberis thunbergii "Bonanza Gold"	шт.	5 - 7	27	кат 0.5х0.5х0.4, 7 сорт
13		Дерен белый 'Spaethii' - Cornus alba 'Spaethii'	шт.	5 - 7	20	кат 0.5х0.5х0.4, 7 сорт
14		Клен Гиннала, или приречный - Acer ginnala	шт.	3 - 5	462	без кома, однорядная живая изгородь, 3 шт/м2
15		Клен Гиннала, или приречный - Acer ginnala	шт.	3 - 5	20	кат 0.5х0.5х0.4, 7 сорт
16		Сирень обыкновенная - Syringa vulgaris	шт.	5 - 7	30	кат 0.5х0.5х0.4, 7 сорт
17		Спирея Бумальда 'Anthony Waterer' - Spiraea bumalda 'Anthony Waterer'	шт.	3 - 5	35	кат 0.5х0.5х0.4, 7 сорт
18		Спирея серая - Spiraea cinerea	шт.	3 - 5	30	кат 0.5х0.5х0.4, 7 сорт
19		Спирея японская "Голдмаунд" - Spiraea japonica "Goldmound"	шт.	3 - 5	35	посадка в группы, без кома
		Итого:			680	
		Луговое разнотравье	м2		6103.9	6119.9 посевной; подготовка 20см
		Газон обыкновенный, смесь газонных трав: Тимофеевка луговая (30%/100м2), мятлик луговой (30%/100м2), овсяница красная (40%/100м2)	м2		6103.9	6119.9 посевной; подготовка 20см
		Газон на откосе Тимофеевка луговая (40%/100м2), овсяница луговая (30%/100м2), Костер безостый (20%/100м2), Овсяница красная (40%/100м2), Клевер красный (5%/100м2), Лядвенец (5%/100м2)	м2		224.4	посевной; подготовка 20см
		Цветники из однолетников	м2		30.3	подготовка 30см
		Цветники из многолетников	м2		45.9	подготовка 30см
		Общее количество растительной земли	м3		1708.0	

Данный инженерно-топографический план смонтирован в электронном виде из фрагментов заказа 3/1004-15, выданного ГУП "Мосгеотрест" в 2015 г. и является их точной копией
Зам. генерального директора
Производственного Управления
ГУП "Государственный природоохранный центр" _____ Арсенсьев С.В.
подпись

Экспликация зданий и сооружений

№п/п	Наименование	Тип проекта
1	Нежилые здания и сооружения	Существующее
2	Площадка для отдыха	Проектируемое
3	Спортивная площадка	Проектируемое
4	Площадка для выгула собак	Существующее
5	Проезжая часть улицы	Существующее

Условные обозначения подземных инженерных коммуникаций

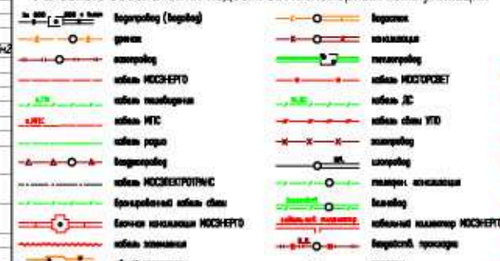

Условные обозначения линий градостроительного регулирования

Данный чертеж выполнен в объеме, достаточном для выполнения строительно-монтажных работ

Зам. генерального директора
Производственного Управления
ГУП "Государственный природоохранный центр"
_____ Арсенсьев С.В. _____
подпись дата

ЛИНИИ ГРАДОСТРОИТЕЛЬНОГО РЕГУЛИРОВАНИЯ НАНЕСЕНЫ ПО СОСТОЯНИЮ НА 09.02.15

Срок действия инженерно-топографического плана составляет 3 календарных года с момента выпуска. (п.2.1.25 приложения к постановлению Правительства города Москвы от 07.12.2004 года № 857ПП)

По вопросам несоответствия планового положения подземных коммуникаций обращаться по тел. (495) 614-54-39

Без печати ГУП "Мосгеотрест" недействителен. Использование другими организациями не допускается

Полевые работы выполнены	П. Б.	ИНЖЕНЕРНО-ТОПОГРАФИЧЕСКИЙ ПЛАН	МОСКОМАРХИТЕКТУРА © ГУП "Мосгеотрест"
Камера. работы выполнены	Шарикова О. А.	Заказ № 3/1004-15 от 04.02.2015	
Подгот. работы выполнены	Данилова Н. О.	Заказчик: ГУП "Государственный природоохранный центр"	
Корректн. работы выполнены	Маркова С. В.	Наименование объекта:	
Корректн. работы выполнены	Воронова Л.А.		
ЛГР (Кадастровый инженер)	Н. Ю.	Адрес объекта: г.Москва, ВАО, ГОЛЬЯНОВО, Амурская улица	Лист 2 / Листов 2 / Масштаб 1:500
Дата выпуска 26.02.2015		Номенклатура: А-XVII-19-09	

Без печати ГУП "Мосгеотрест" недействителен. Использование другими организациями не допускается

Полевые работы выполнены	П. Б.	ИНЖЕНЕРНО-ТОПОГРАФИЧЕСКИЙ ПЛАН	МОСКОМАРХИТЕКТУРА © ГУП "Мосгеотрест"
Камера. работы выполнены	Шарикова О. А.	Заказ № 3/1004-15 от 04.02.2015	
Подгот. работы выполнены	Данилова Н. О.	Заказчик: ГУП "Государственный природоохранный центр"	
Корректн. работы выполнены	Маркова С. В.	Наименование объекта:	
Корректн. работы выполнены	Воронова Л.А.		
ЛГР (Кадастровый инженер)	Н. Ю.	Адрес объекта: г.Москва, ВАО, ГОЛЬЯНОВО, Амурская улица	Лист 1 / Листов 2 / Масштаб 1:500
Дата выпуска 26.02.2015		Номенклатура: А-XVII-19-12	

Изм.	Кол. уч.	Лист	№ док.	Подп.	Дата
Сост. пл. дор.		Арсенсьев С.Е.			
Нач. отд.		Кочергина А.Ю.			
ГИП		Горячев Н.С.			

ПП-1124-ПЗУ
Заказчик: ГКУ «Дирекция Мосгорсада»

Благоустройство территории бульвара вдоль Амурской улицы, ПК № 108 - ВАО : Москва, ВАО, район Гольяново

Схема планировочной организации земельного участка | ПЗ | Лист 1 | Листов 1

Генеральный план М 1:500

Формат А1